





Fußgängerleitsystem

Bewerbungsverfahren

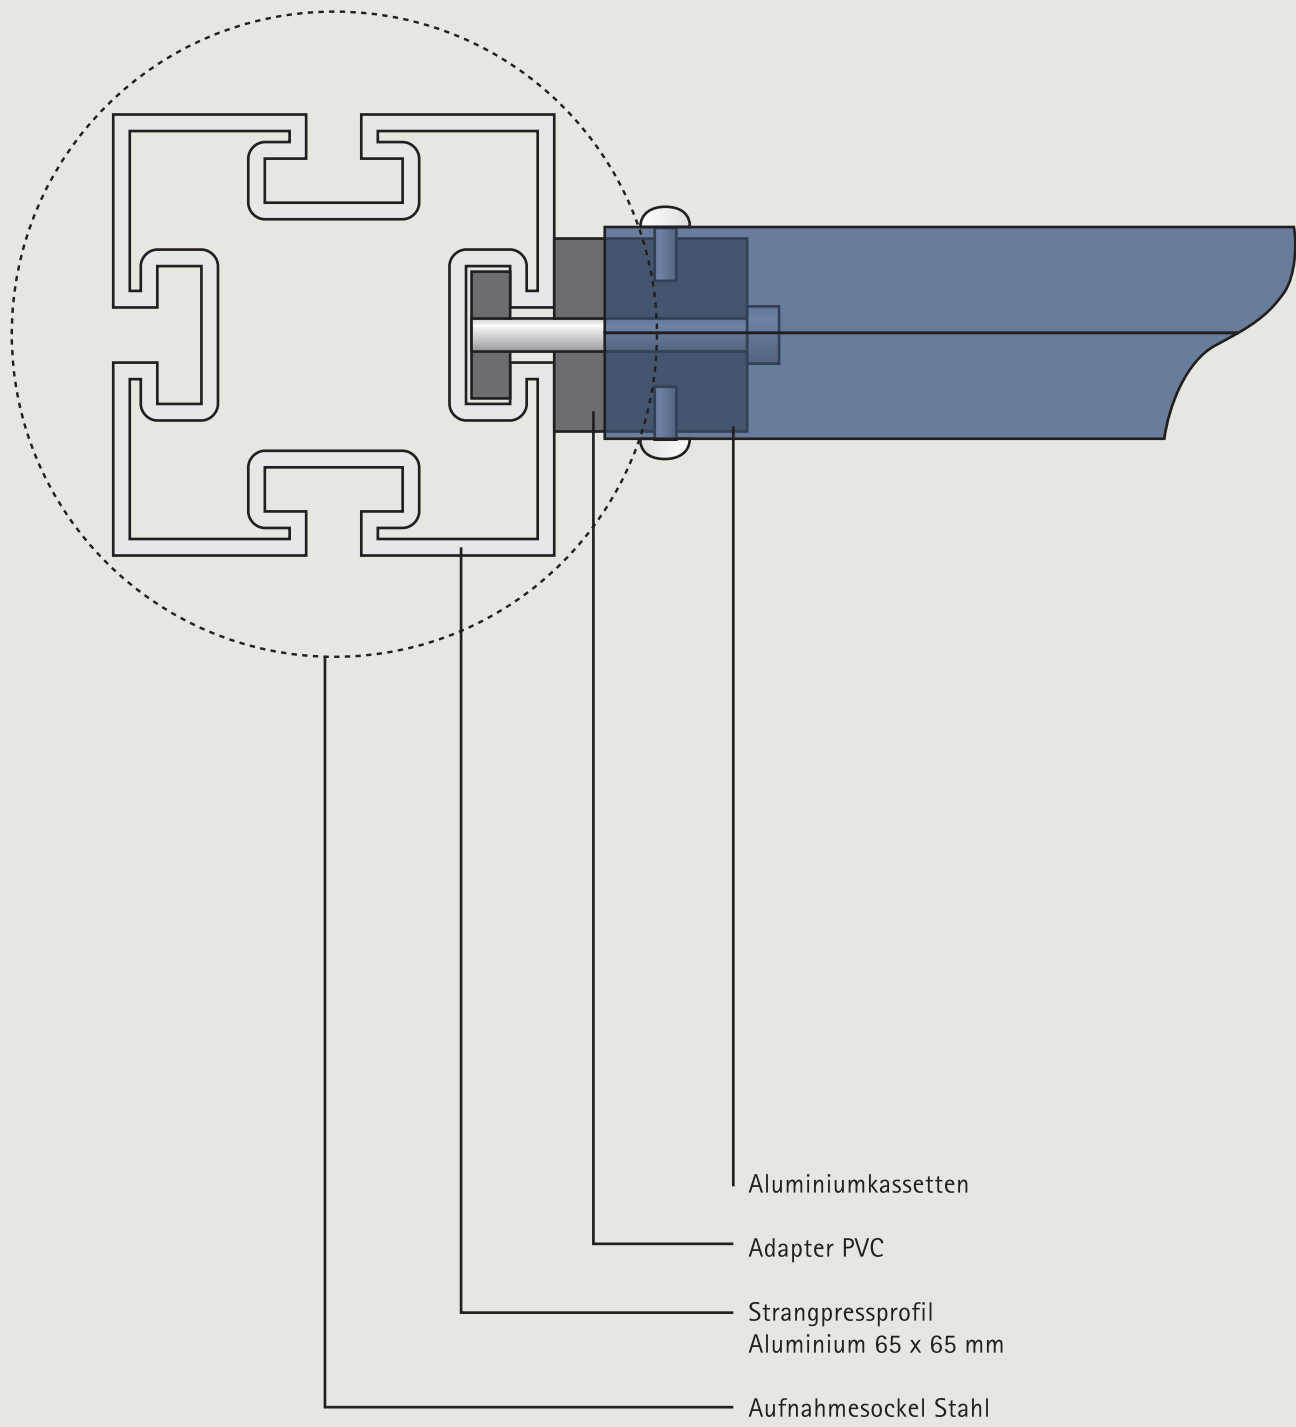


Konstruktion


vierseitig

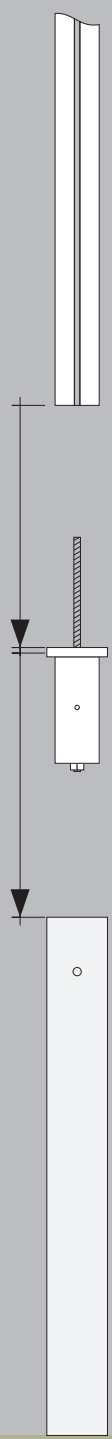

Gewinde/Buchse mit Aufnahme

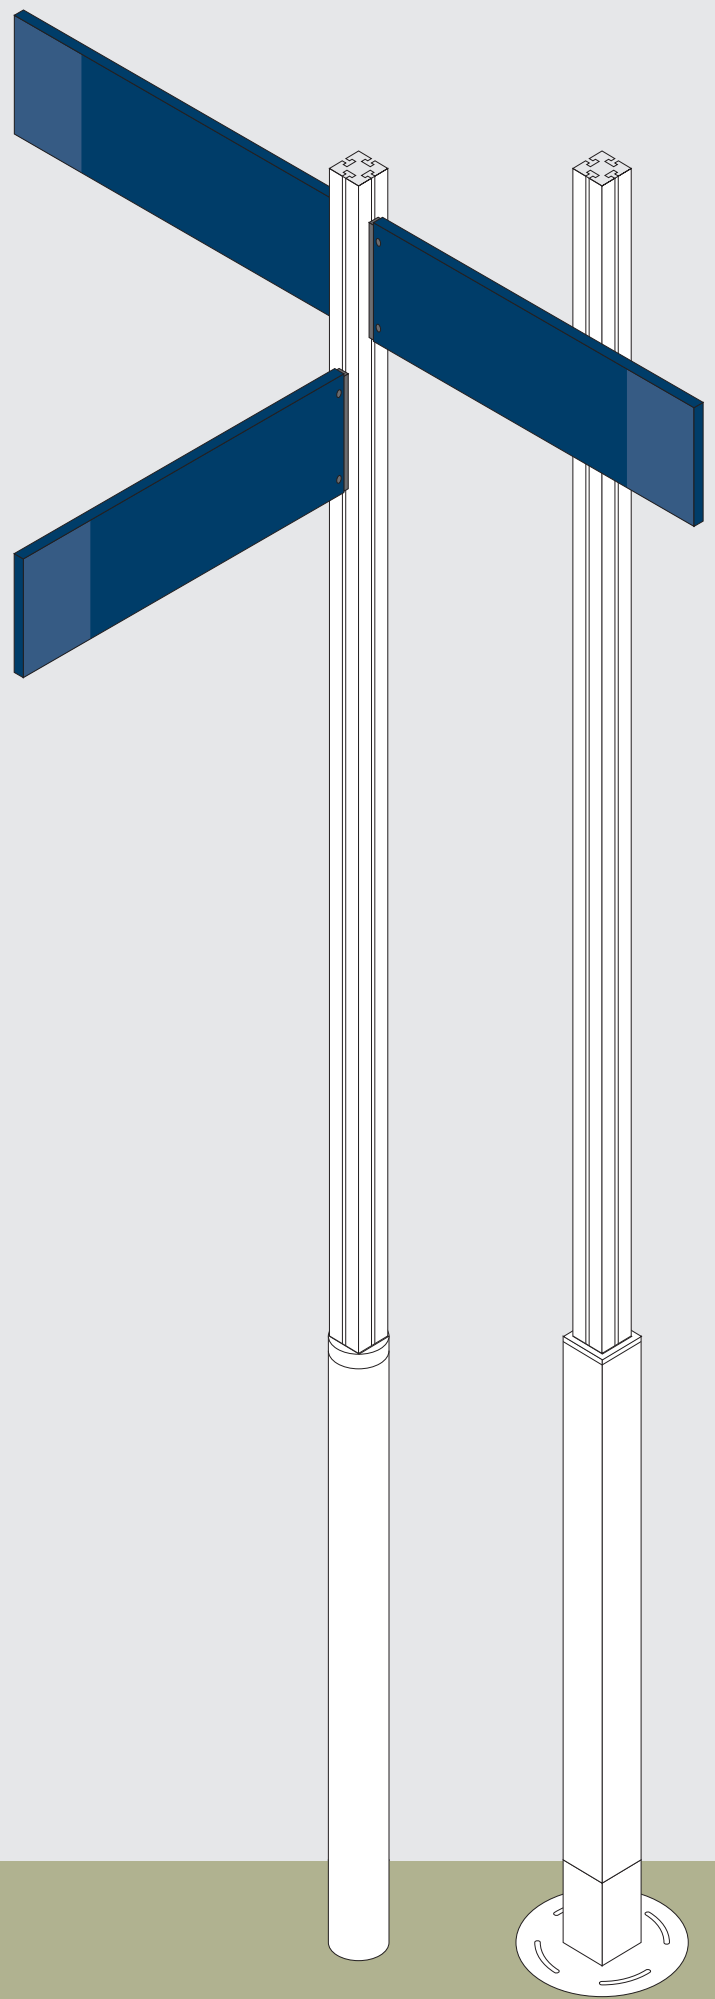

Alternativsockel quadratisch

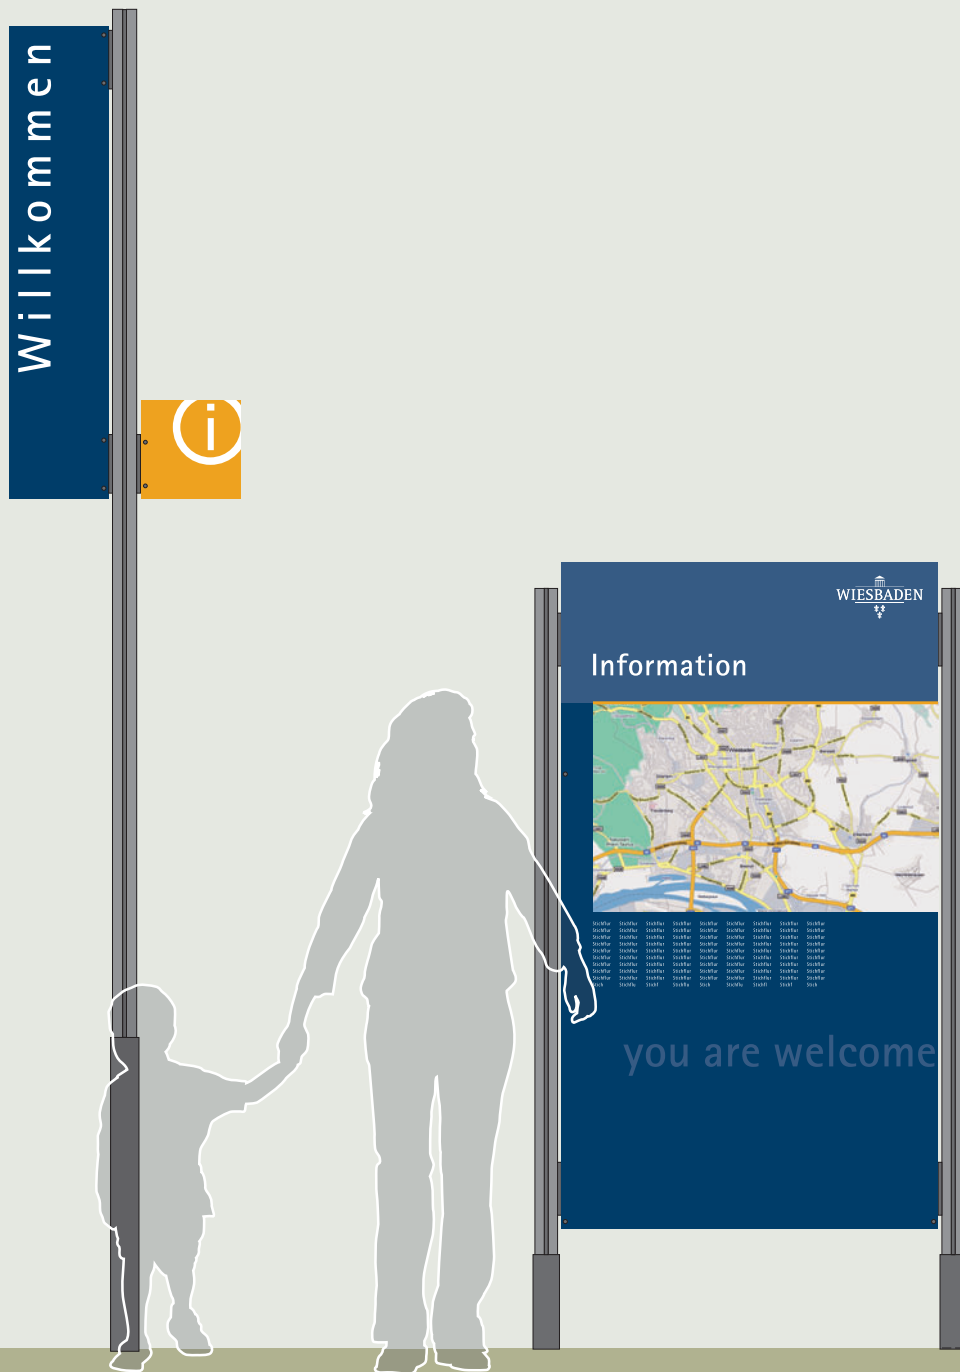

2250 mm

2000 mm

1750 mm

1


Info-Point
3750 mm
Paneel 1250 x 250 mm

2

Touristischer Stadtplan
2100 x 1150 mm
Paneel 1750 x 1000 mm

Typologie

Stadtinfo

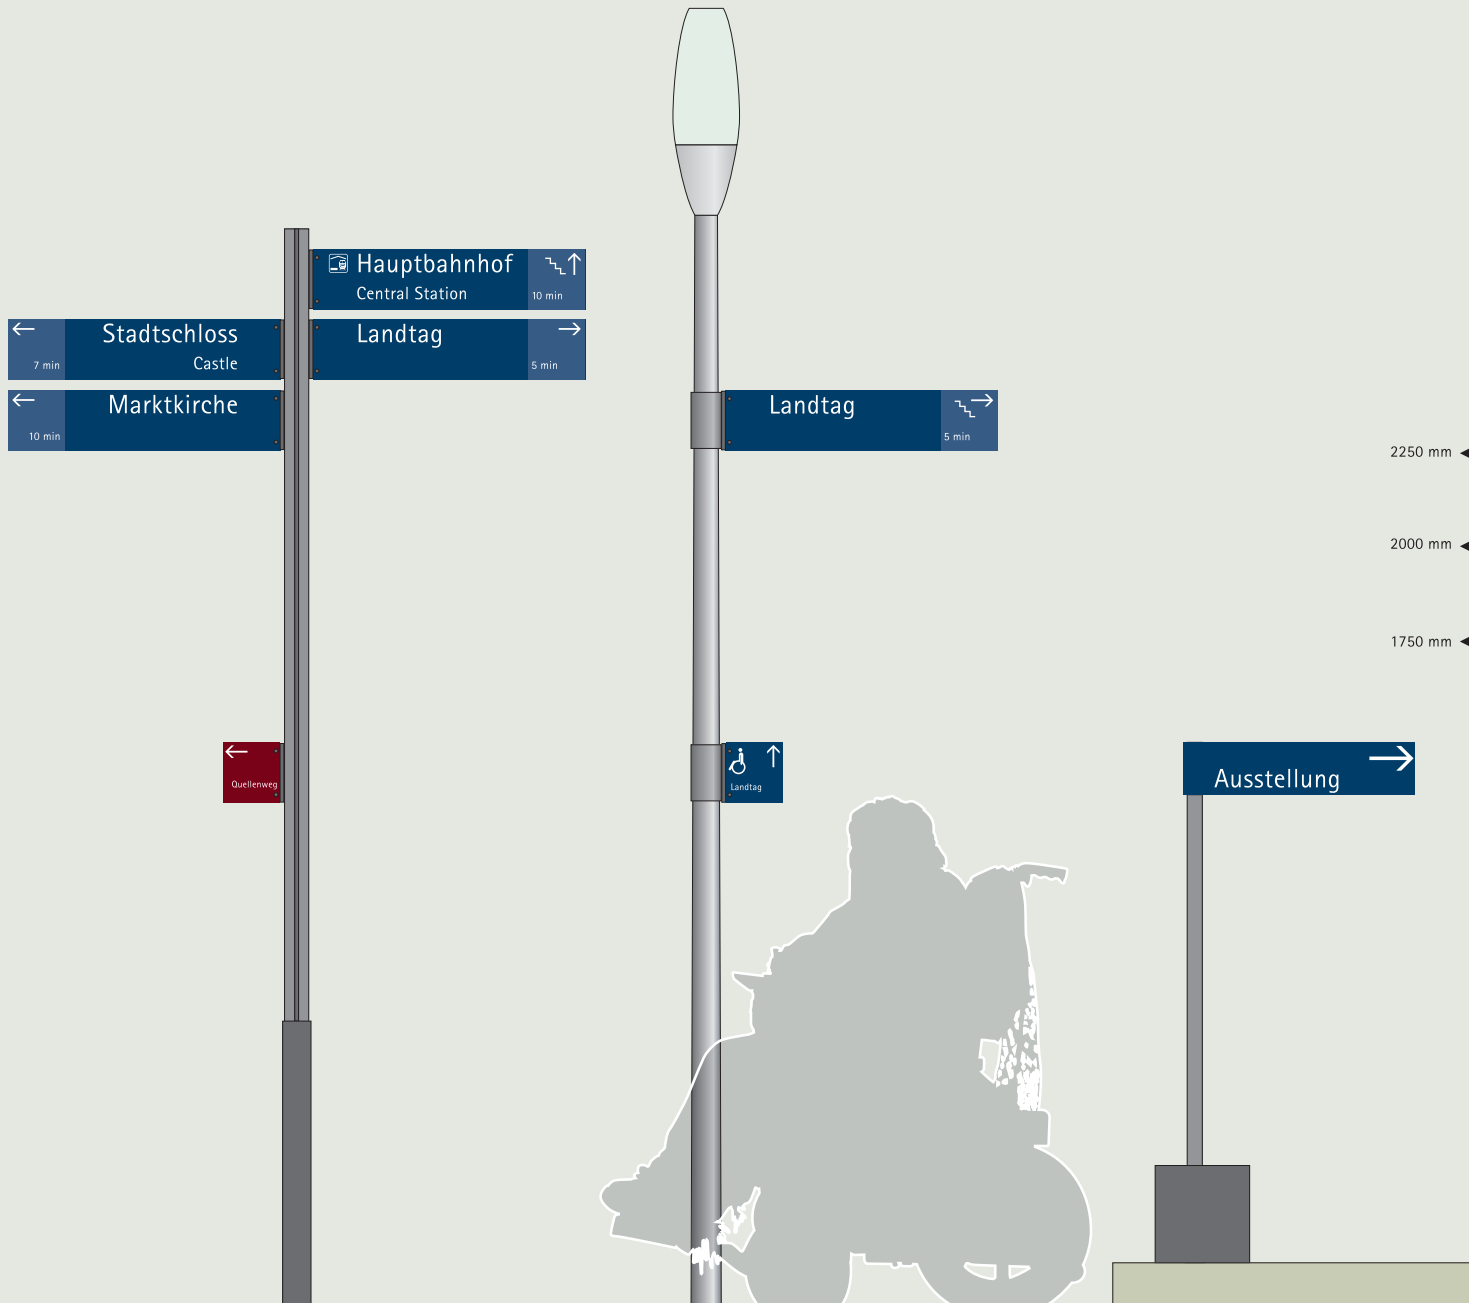

3 1

Fahnenwegweiser
2850 mm
Panel 160 x 720 mm / VH 52 mm
mit Hinweis auf
Themenweg

3 2

Fahnenwegweiser
Anbringung an
vorhandene Rundrohre
Panel 160 x 720 mm / VH 52 mm
mit Behindertenleitung

4

Mobiler Wegweiser
mit Fundamentsockel
für temporäre
Hinweise

Typologie

Fahnenwegweiser



5 1

Stelenwegweiser
2100(+) x 700 mm
Paneel 1750(+) x 550 mm

5 2

Stelenwegweiser
2100(+) x 700 mm
Paneel 1750(+) x 550 mm
optional mit temporärer
Beschilderung

5 3

Stelenwegweiser
2100(+) x 700 mm
Paneel 1750(+) x 550 mm
mit integrierter Vitrine

Typologie

Stelenwegweiser



6

Orientierung Themenweg
(Beispiel Quellenweg)
2100(+) x 700 mm
Paneel 1750(+) x 550 mm


7

Fahnenwegweiser Themenweg
2500 mm
Paneel 150 x 900 mm

8

Zielschild Themenweg
(Beispiel Quellenweg)
2100(+) x 700 mm
Paneel 1750(+) x 550 mm

Typologie Themenwege

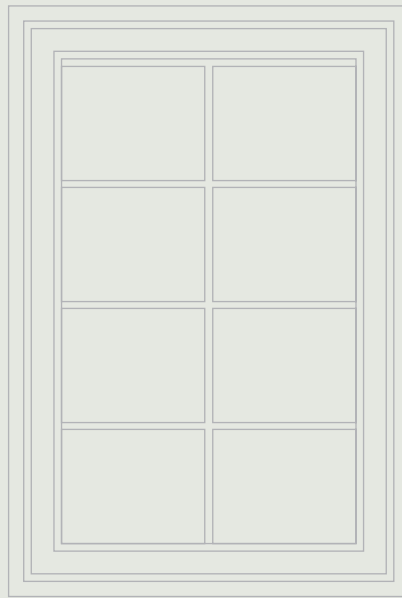

2250 mm


2000 mm

1750 mm



9

Texttafel
Gebäudeschild
400 x 750 mm
Panel 350 x 750 mm

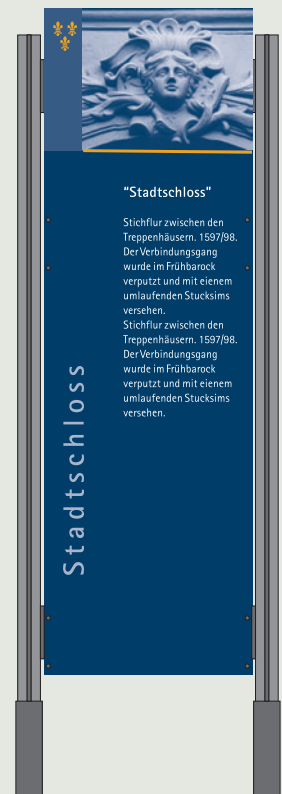

10

Zielschild
Sehenswürdigkeiten
2100 x 700 mm
Panel 1750 x 550 mm

Typologie

Gebäudeschilder